

Bebauungsplan Im Kappesgarten - Dennfeld

Vorentwurf

Planungsrechtliche Festsetzungen nach Planz V90

Art der baulichen Nutzung

§ 9 Abs. 1 Nr. 1 BauGB, § 8 BauNVO

WA Allgemeine Wohngebiete

Verkehrsflächen

§ 9 Abs. 1 Nr. 11 BauGB

Yellow Box öffentliche Straßenverkehrsfläche (einschließlich Gehwege)

Green Line Straßenbegrenzungslinie

W Sign Verkehrsfläche besonderer Zweckbestimmung Wirtschaftsweg


Grünflächen

§ 9 Abs. 1 Nr. 15 BauGB


RR Box öffentliche Grünfläche Zweckbestimmung Regenrückhaltung

Sonstige Planzeichen

Thick Black Line Grenze des räumlichen Geltungsbereichs des Bebauungsplans
§ 9 Abs. 7 BauGB

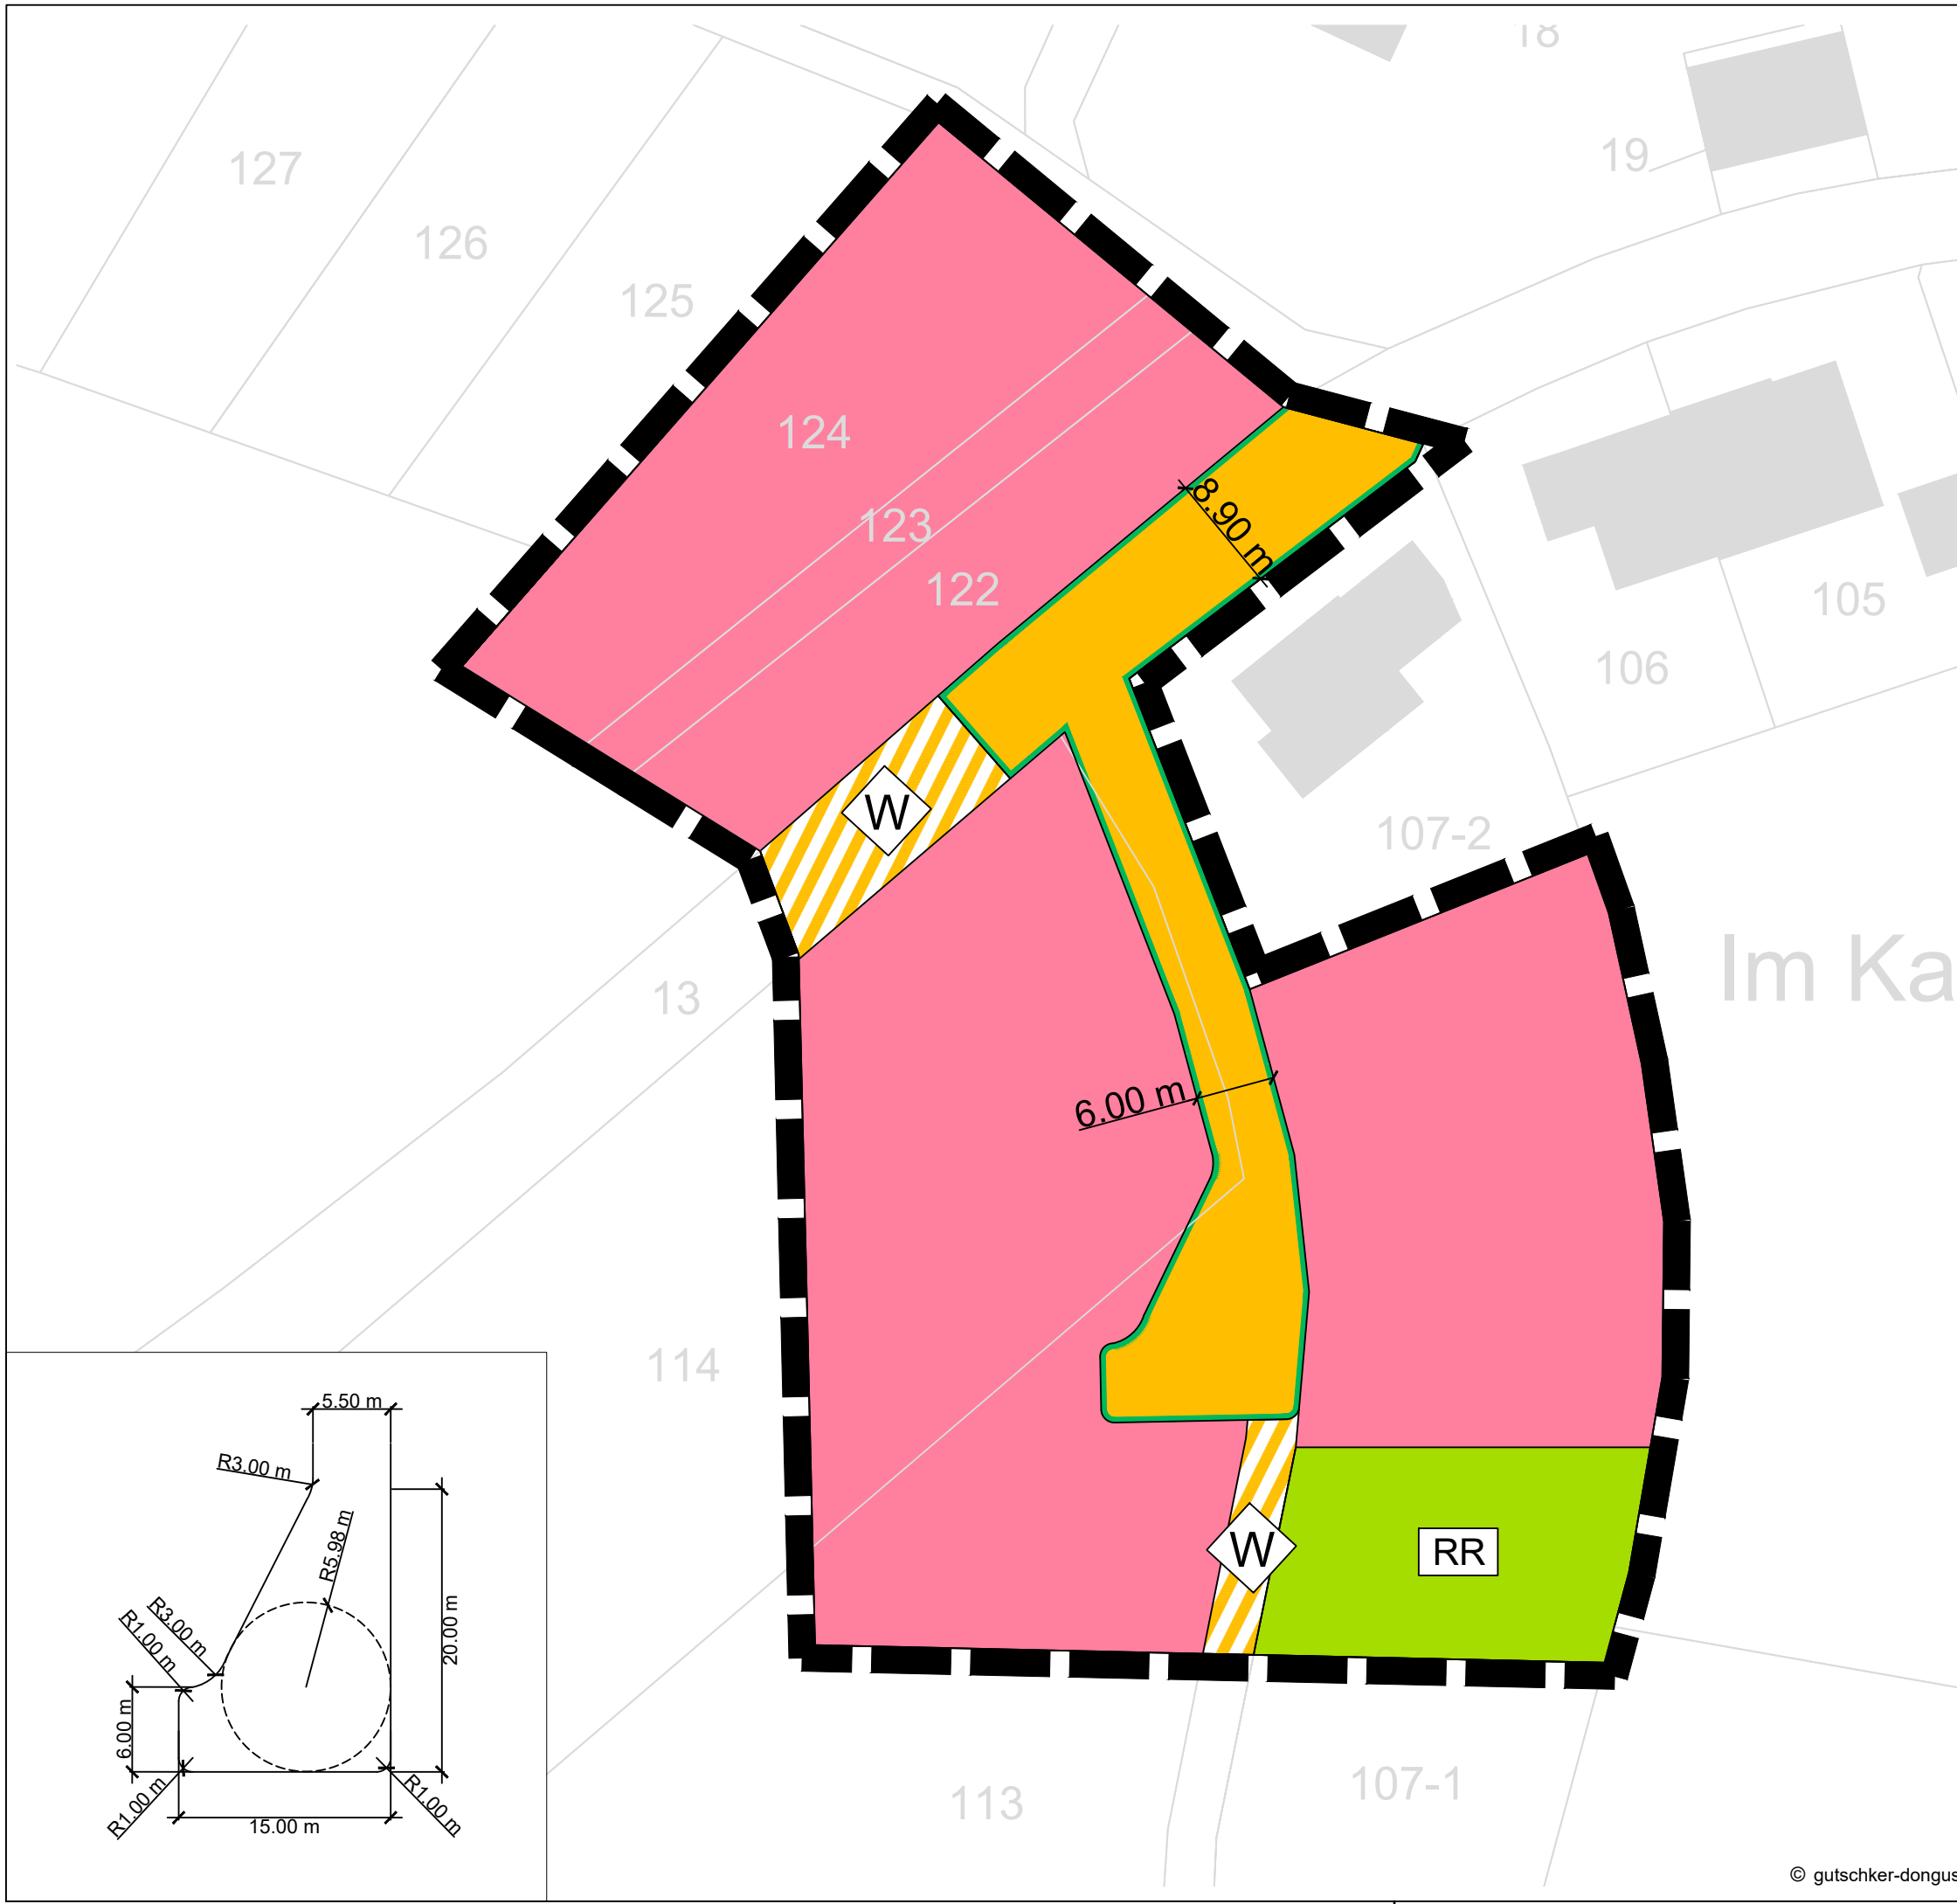

Im Kaj

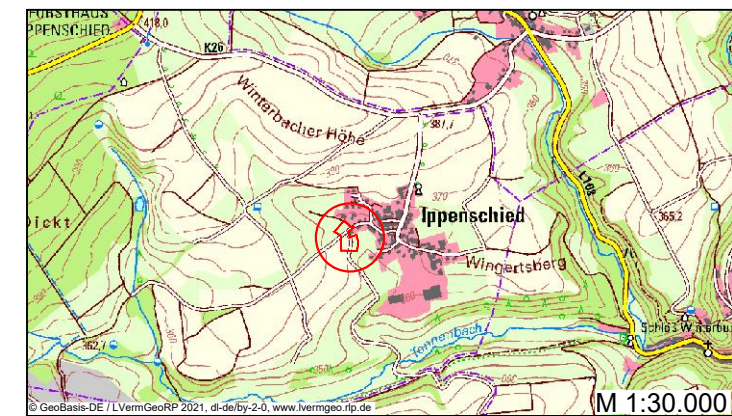

Bebauungsplan Im Kappesgarten - Dennfeld

Vorentwurf

Ortsgemeinde Ippenschied,
Ortsbürgermeister Reinhard Koch

Bearbeitet: mmü	Zeichnung: rsc	Maßstab: 1:500 / A3	Blatt: 1	Datum: 23.02.2021
--------------------	-------------------	------------------------	-------------	----------------------

