

# Aufhebung des Bebauungsplans - Stadt Meisenheim "Zwischen Raumbacher Straße und Bundesbahnstrecke"


## Legende

### Sonstige Planzeichen


■ Geltungsbereich der Aufhebung des Bebauungsplanes

## Verfahrensvermerke

1. **09.06.2020** Aufstellungsbeschluss gem. § 2 I BauGB durch den Stadtrat
2. **24.09.2020** Bekanntmachung Aufstellungsbeschluss gem. § 2 I BauGB Amtsblatt der VG, Nr. 39
3. **24.09.2020** Unterrichtung der Öffentlichkeit gem. § 3 I BauGB Amtsblatt der VG, Nr. 39 **Frist: 25.09. bis 26.10.2020**
4. **18.09.2020** Unterrichtung/ Beteiligung der Behörden (§ 4 I BauGB) **Äußerungsfrist: 25.09. bis 26.10.2020**
5. - Erneute Unterrichtung/ Beteiligung der Behörden (§ 4 I BauGB) **Äußerungsfrist innerhalb zwei Wochen**
6. Billigungs- und Auslegungsbeschluss gemäß § 3 II BauGB durch Stadtrat
7. Bekanntmachung der Auslegung gemäß § 3 II BauGB, veröffentlicht im Amtsblatt Nr. Auslegung in der Zeit vom
8. Beteiligung der Behörden und sonstigen TöB (§ 4 II BauGB) und Benachrichtigung über die Planauslegung (§ 3 II BauGB) **Äußerungsfrist bis**
9. Beschlussfassung/Abwägung über die eingegangenen Stellungnahmen und Beschluss über die erneute Offenlage gemäß § 4a Abs. 3 BauGB durch den Stadtrat
10. Mitteilung des Abwägungsergebnisses an Öffentlichkeit (§ 3 II BauGB)
11. Bekanntmachung der erneuten Auslegung (Offenlage) gem. § 4a Abs. 3 BauGB i.V.m. § 3 II BauGB, veröffentlicht im Amtsblatt Nr. Offenlage in der Zeit vom bis einschl.
12. Erneute Beteiligung der Behörden und sonstigen TöB (§ 4 II BauGB) und Benachrichtigung über die Planauslegung (§ 3 II BauGB) **Äußerungsfrist vom bis einschl.**
13. Abwägungsbeschluss gemäß § 3 II BauGB durch den Stadtrat
14. Satzungsbeschluss gemäß § 10 BauGB durch den Stadtrat
15. Ausfertigung der Satzung und der Planurkunde
16. In Kraft treten durch Bekanntmachung des Satzungsbeschlusses (§ 10 III BauGB) im Amtsblatt Nr.
17. Mitteilung der Rechtsverbindlichkeit an die Kreisverwaltung durch Vorlage der Planunterlagen
18. Mitteilung des Abwägungsergebnisses an Öffentlichkeit (§ 3 BauGB)

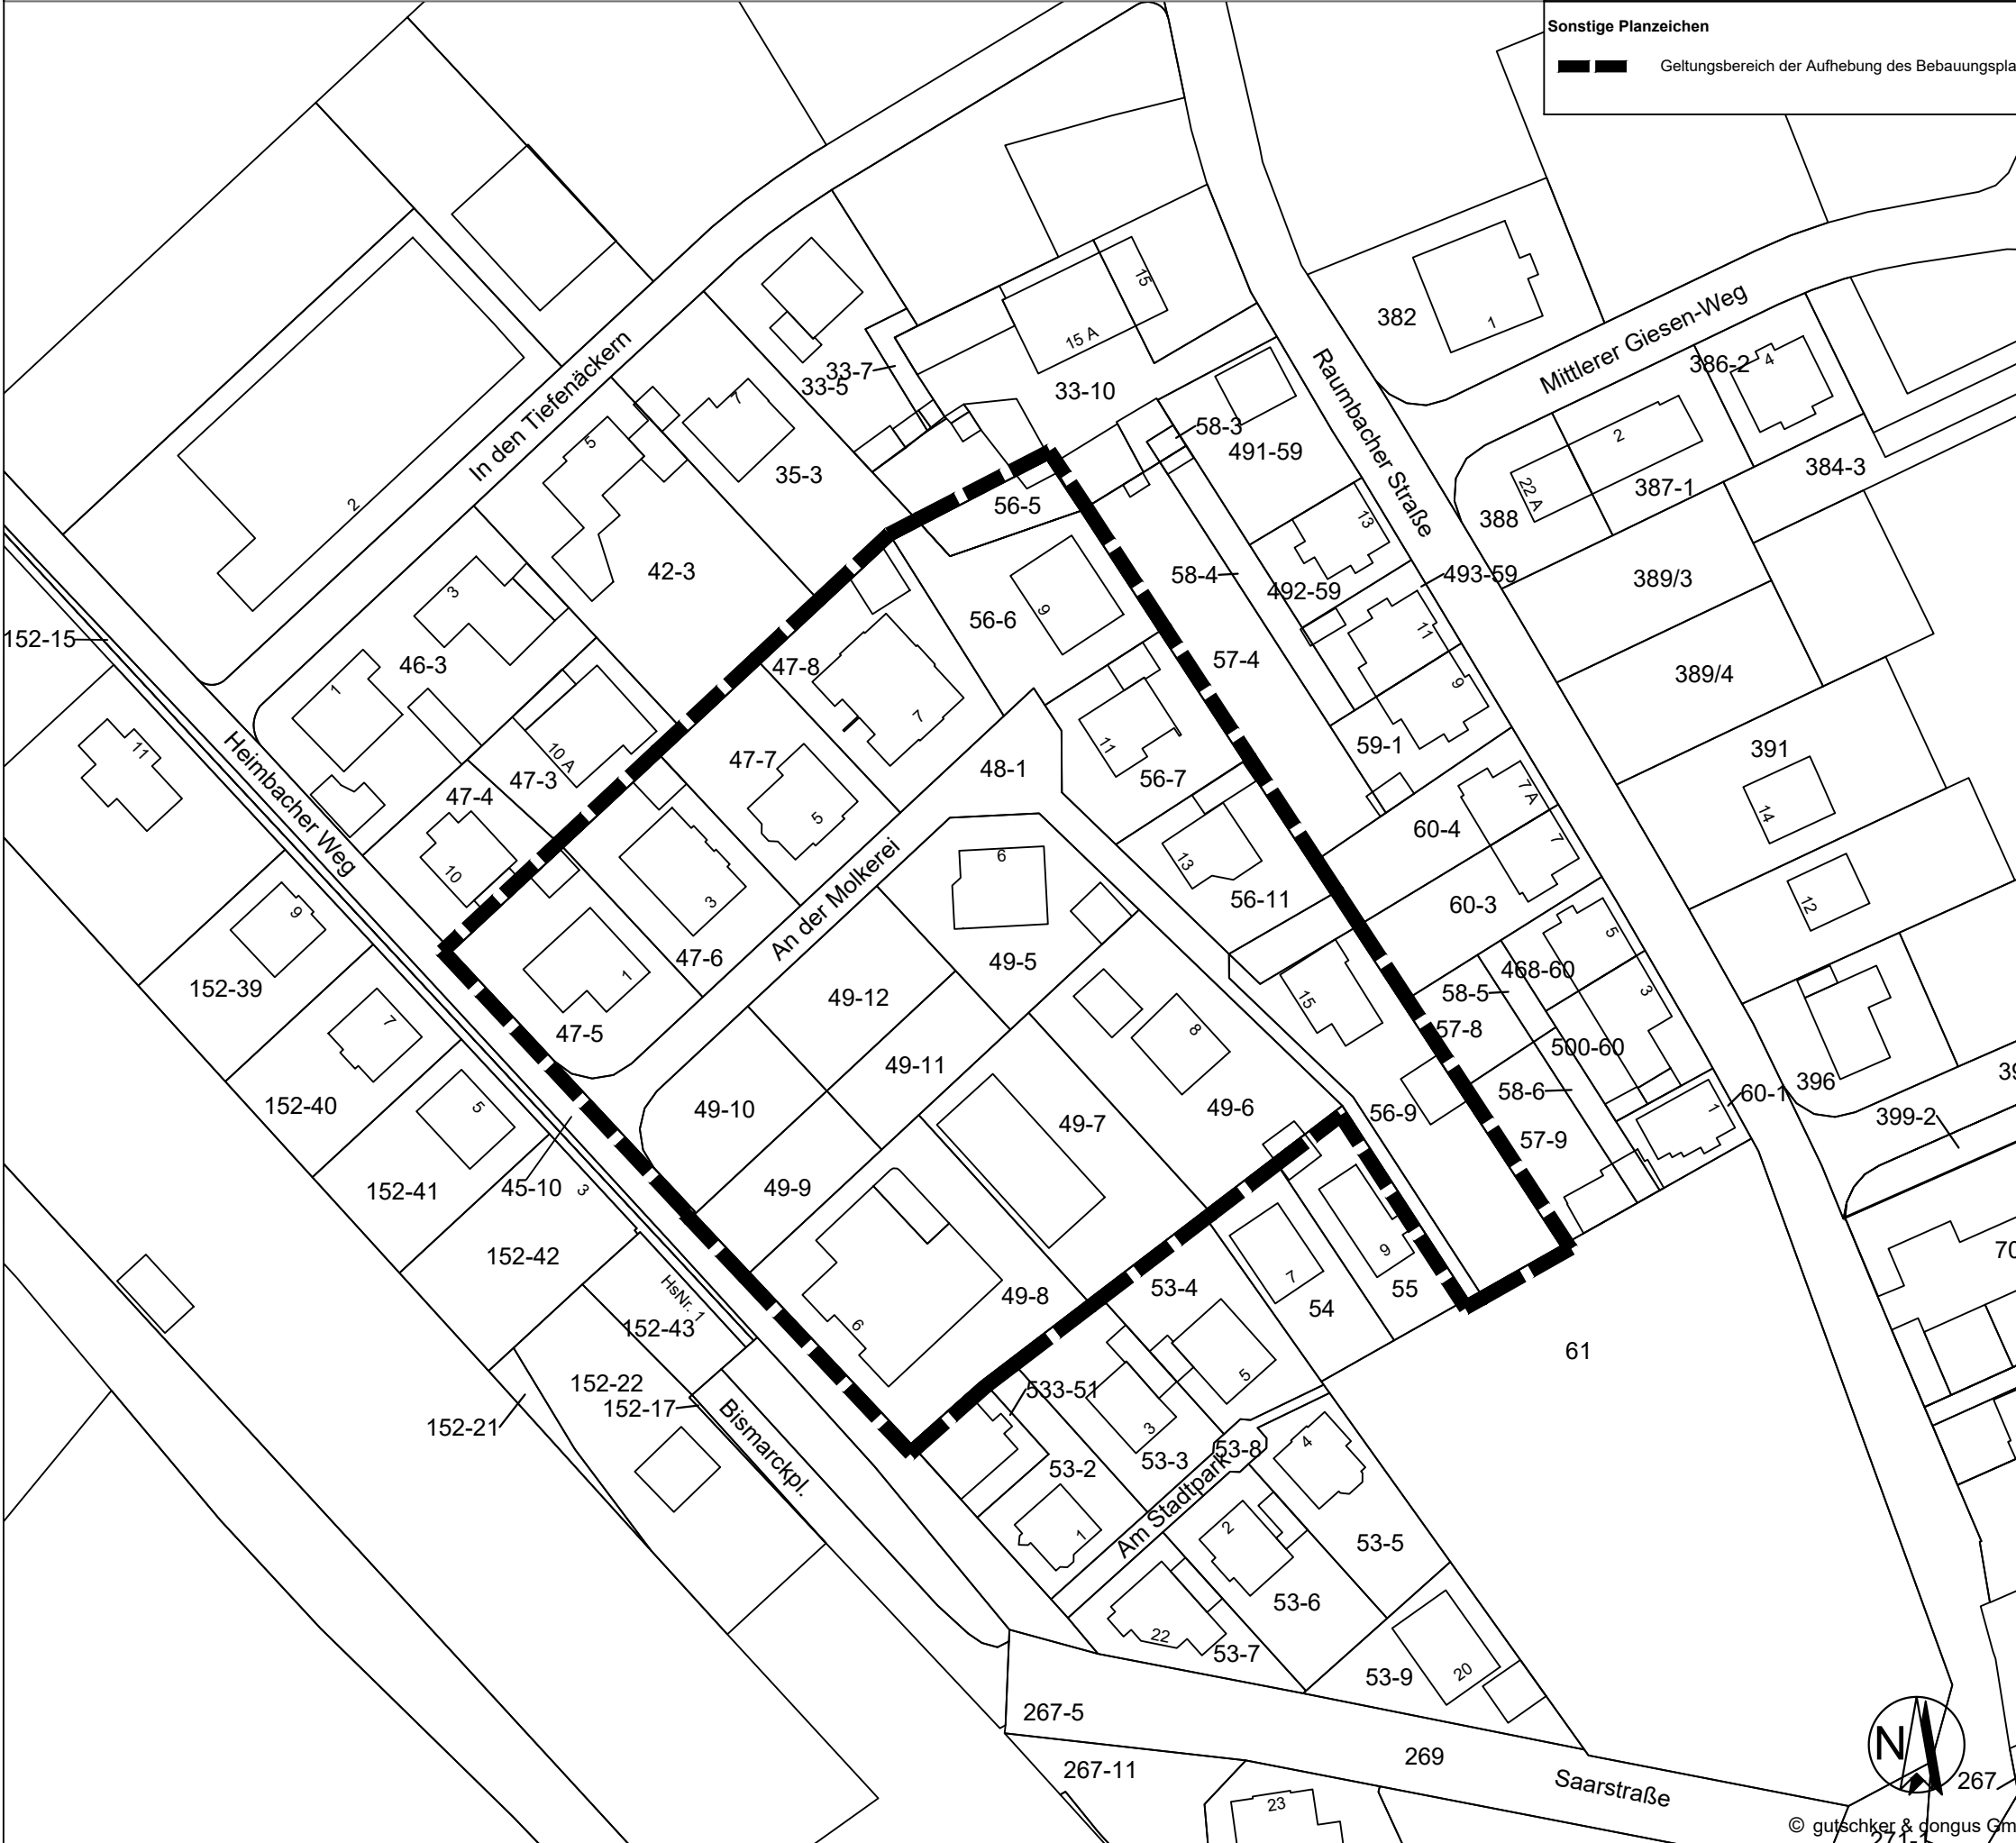

### Aufhebung des Bebauungsplans - Stadt Meisenheim "Zwischen Raumbacher Straße und Bundesbahnstrecke"

Planurkunde Stadt Meisenheim 

Verbandsgemeinde Nahe - Glan

Bearbeitet: mmü	Zeichnung: rsc	Maßstab: 1 : 1000 / A3	Blatt: 1	Datum: 19.03.2021
--------------------	-------------------	---------------------------	-------------	----------------------



gutschker & dongus GmbH  
Hauptstraße 34, 55571 Odernheim  
Tel.:(06755) 96936-0 Fax 96936-60  
E-Mail: info@gutschker-dongus.de  
www.gutschker-dongus.de